

ΕΦΗΜΕΡΙΣ ΤΗΣ ΚΥΒΕΡΝΗΣΕΩΣ
ΤΗΣ ΕΛΛΗΝΙΚΗΣ ΔΗΜΟΚΡΑΤΙΑΣ

ΕΝ ΑΘΗΝΑΙΣ ΤΗι 11 ΑΠΡΙΛΙΟΥ 1980	ΤΕΥΧΟΣ ΤΕΤΑΡΤΟΝ	ΑΡΙΘΜΟΣ ΦΥΛΛΟΥ 224

ΠΕΡΙΕΧΟΜΕΝΑ

ΑΠΑΛΛΟΤΡΙΩΣΕΙΣ

ΑΠΟΦΑΣΕΙΣ

ΑΝΑΚΟΙΝΩΣΕΙΣ

ΠΟΛΕΟΔΟΜΙΑ

ΑΠΟΦΑΣΕΙΣ

ΑΝΑΚΟΙΝΩΣΕΙΣ

ΑΠΑΛΛΟΤΡΙΩΣΕΙΣ

ΑΠΟΦΑΣΕΙΣ

Ἀριθ. 3436 (1)

Περὶ ἀναγκαστικῆς ἀπαλλοτριώσεως ἀκινήτου γιὰ τὴν κατασκευὴ Κοινοτικῆς πλατείας ὑπὲρ τῆς Κοινότητας Τυροῦ καὶ μὲ δαπάνη αὐτῆς, στὸ Ν. Ἀρκαδίας.

Ο ΝΟΜΑΡΧΗΣ ΑΡΚΑΔΙΑΣ

Ἔχοντας ὑπόψη:

1. Τὶς διατάξεις τῶν ἄρθρων 206 καὶ 207 τοῦ Π.Δ. 933/75 «περὶ κωδικοποιήσεως εἰς ἑνιαῖον κείμενον Νόμου τῶν ἰσχυουσῶν διατάξεων περὶ Δημοτικοῦ καὶ Κοινοτικοῦ Κώδικος» σὲ συνδυασμὸ μὲ τὶς διατάξεις τοῦ Ν. Δ/τος 532/70 «περὶ συμπληρώσεως τῶν διατάξεων περὶ διοικητικῆς ἀποκεντρώσεως» καὶ τοῦ ἄρθρου μόνου τοῦ Β.Δ. 703/70, σύμφωνα μὲ τὶς ὁποῖες ὁ Νομάρχης εἶναι ἁρμόδιος γιὰ τὴν ἔγκριση πράξεων ἀπαλλοτριώσεως ἀδιακρίτου ἀξίας.

2. Τὶς 27/78 καὶ 9/1979 ἀποφάσεις τοῦ Κοινοτικοῦ Συμβουλίου Τυροῦ περὶ ἀναγκαστικῆς ἀπαλλοτριώσεως κτημάτων πού βρίσκονται στὴν περιφέρεια τῆς Κοινότητας καὶ ἐπὶ τῶν ὁποίων προβάλλει δικαιώματα κυριότητος ἡ Ἱερὰ Μονὴ Καρυᾶς Λουκοῦ ἐκτάσεως 6.479,44 τ.μ. ὅπως ἐμφανίζεται στὸ ἀπὸ 8.12.78 τοπογραφικὸ διάγραμμα τῆς ΤΥΔΚ.

3. Τὴν ἀπὸ 20.10.78 ἔκθεση τῆς ἐκτιμητικῆς ἐπιτροπῆς τοῦ ἄρθρου 9 τοῦ ἀπὸ 15.6.1955 Β.Δ., ἀπὸ τὴν ὁποία προκύπτει ὅτι ἡ ἀξία τῶν ἀκινήτων πού ἀπαλλοτριώνονται ἀνέρχεται στὸ ποσὸ τῶν 3.239.720 δρχ.

4. Τὸ ἀπὸ 3.7.1979 πρακτικὸ τῆς ἐπιτροπῆς τοῦ ἄρθρου 207 τοῦ Π.Δ. 933/75 «περὶ Δημοτικοῦ καὶ Κοινοτικοῦ Κώδικα», στὸ ὁποῖο ἡ ἐπιτροπὴ ὁμόφωνα γνωμοδοτεῖ γιὰ τὴν κήρυξη τῆς ἀναγκαστικῆς ἀπαλλοτριώσεως τῶν ἀνωτέρω ἀκινήτων λόγω δημόσιας ὠφέλειας.

5. Τὰ στοιχεῖα τοῦ σχετικοῦ φακέλλου, ἀποφασίζουμε:

Ἐγκρίνουμε τὶς 27/78 καὶ 9/79 ἀποφάσεις τοῦ Κοινοτικοῦ Συμβουλίου Τυροῦ, περὶ ἀναγκαστικῆς ἀπαλλοτριώσεως κτήματος ἐκτάσεως 6.479,44 τ.μ. πού βρίσκεται στὴν περιφέρεια τῆς παραλίας τῆς Κοινότητας στὴ θέση Καζάρμα πού προβάλλει δικαιώματα κυριότητας ἡ Ἱερὰ Μονὴ Καρυᾶς Λουκοῦ, γιὰ τὴ δημιουργία Κοινοτικῆς πλατείας καὶ τὴν κα-

τασκευή κοινοτικών κτιριακών έργων πρός αποζημίωση τής περιοχής τής παραλίας.

Ἡ ἀπαλλοτρίωση κηρύσσεται ὑπέρ τῆς Κοινότητας Τυροῦ καὶ μὲ δαπάνη αὐτῆς.

Ἡ ἀποζημίωση θὰ καταβληθεῖ σύμφωνα μὲ τὶς διατάξεις τοῦ Ν.Δ. 997/1971 «περὶ ἀναγκαστικῆς ἀπαλλοτριώσεως» χωρὶς νὰ ἀποκλείεται καὶ ὁ καθορισμός της μὲ συμβιβασμό.

Ἡ ἀπόφαση αὐτὴ νὰ δημοσιευθεῖ στὴν Ἐφημερίδα τῆς Κυβερνήσεως.

Τρίπολις, 19 Φεβρουαρίου 1980

Ὁ Νομάρχης
Β. ΑΝΑΣΤΑΣΙΑΔΗΣ

Ἀριθ. Δ/245507 (2)

Περὶ κηρύξεως ἰδιωτικῆς δασικῆς ἐκτάσεως ὡς ἀναδασωτέας ποὺ βρίσκεται στὴν τοποθεσία «Πανόραμα» περιοχῆς Κοινότητας Βούλας, Ν. Ἀττικῆς Δ/τος Πειραιῶς.

Ο ΝΟΜΑΡΧΗΣ ΑΤΤΙΚΗΣ
ΔΙΑΜΕΡΙΣΜΑ ΠΕΙΡΑΙΩΣ

Ἔχοντας ὑπόψη:

1. Τὶς διατάξεις:

α) Τῶν ἄρθρων 24 καὶ 117 παρ. 3 τοῦ Συντάγματος τῆς Χώρας.

β) Τῶν ἄρθρων 37 ἕως 44 καὶ 79 τοῦ Νόμου 998/79 «περὶ προστασίας τῶν δασῶν καὶ τῶν δασικῶν ἐν γένει ἐκτάσεων τῆς Χώρας».

γ) Τοῦ Ν.Δ. 532/70 «περὶ συμπληρώσεως τῶν διατάξεων, περὶ διοικητικῆς ἀποκεντρώσεως», καὶ τοῦ Β.Δ. 709/70 ποὺ ἐκδόθηκε σὲ ἐκτέλεση αὐτοῦ.

2. Τὶς ἑξῆς διαταγὲς τοῦ Ὑπουργείου Γεωργίας.

α) 5684/499/ἐγκ. 48/11.2.71
β) 88854/7483/ἐγκ. 104/1.10.75
γ) 114812/2946/ἐγκ. 154/24.12.1975
δ) 10582/539/13.2.1976
ε) 217606/1610/3.6.77
στ) 215696/1451/9.11.1977
ζ) 204809/761/24.2.1978
η) 173235/2090/3.7.79.

3. α) Τὴν ἀριθ. 224257/2706/9.9.77 διαταγὴ τοῦ Ὑπουργείου Γεωργίας «περὶ κηρύξεως τῆς ἀνωτέρω ἐκτάσεως ὡς ἀναδασωτέας, ἀνεξαρτήτως τοῦ ὅτι αὐτὴ περιλαμβάνεται στὴν ἀριθ. 108424/13.3.34 ἀπόφαση Ὑπουργείου Γεωργίας διὰ τῆς ὁποίας ἐκηρύχθησαν ὡς ἀναδασωτέαι ὅλαι αἱ ἐκτάσεις τοῦ Λεκανοπεδίου Ἀττικῆς, διότι τότε (1934) ἴσχυε γιὰ τὴν ἔκταση ἄλλο ἰδιοκτησιακὸ καθεστὼς καὶ δὲν ἐτηρήθη ἡ διαδικασία τοῦ ἄρθρου 195 τοῦ Δασ. Κώδικος, ἡ ὁποία δύναται πλέον νὰ τηρηθεῖ μὲ τὴν κήρυξη τῆς ἐκτάσεως ὡς ἀναδασωτέας σήμερον».

β) Τὴν ἀριθ. 237139/4144/21.10.77 διαταγὴ τοῦ Ὑπουργοῦ Γεωργίας «περὶ ἐκτελέσεως τῆς ἀνωτέρω διαταγῆς» (224257/2706/9.9.1977).

4. Τὸ γεγονὸς ὅτι:

α) Μέρος τῆς ἐκτάσεως στὴ θέση «ΠΑΝΟΡΑΜΑ» περιοχῆς Κοινότητος Βούλας κάηκε κατὰ τὴν πυρκαϊὰ τοῦ ἔτους 1974, ποὺ κατέστρεψε, τὴ δασικὴ βλάστηση ἀπὸ ἀραιὰ ναυώδη πεῦκα, ἀγριελιὲς καὶ κέδρα.

β) Ἡ πιὸ πάνω ἔκταση πρέπει νὰ μετατραπεῖ σὲ ἄλσος γιὰ νὰ ἀποτελέσει πνεύμονα γιὰ τὴν γύρω περιοχὴ ποὺ ἔχει οἰκισθεῖ, ἡ ὁποία στερεῖται πρασίνου ἀπὸ τὴν μεγάλη καταστροφὴ ποὺ ἔπαθε τὸ βουνὸ Ὑμηττὸς ἀπὸ τὴν πυρκαϊὰ τοῦ ἔτους 1974, γιὰ λόγους ὑγιεινῆς καὶ ἐξωραϊσμοῦ.

γ) Ἡ ἴδια ἔκταση ἔχει προστατευτικὸ χαρακτῆρα γιὰ τὴ γύρω περιοχὴ ποὺ ἔχει οἰκισθεῖ.

5. Τὴν ἀπὸ 26.10.77 ἔγγραφη πρόταση τοῦ Δ/ντοῦ Δασῶν Πειραιῶς «περὶ κηρύξεως ὡς ἀναδασωτέας ἐκτάσεως 124 στρεμ. περίπου κειμένης στὴν περιοχὴ Ἄνω Βούλας, τῆς Κοινότητας Βούλας».

6. Τὴν ἀριθ. Δ/246760/1.11.77 πράξη μας (ΦΕΚ 450/τεῦχος Δ'/15.11.1977) «περὶ κηρύξεως ἰδιωτικῆς δασικῆς ἐκτάσεως, ποὺ βρίσκεται στὴν τοποθεσία «Πανόραμα» περιοχῆς Κοινότητος Βούλας ὡς ἀναδασωτέας» ἡ ὁποία ἀκυρώθηκε μὲ τὴν ἀριθ. 250/1980 ἀπόφαση τοῦ Συμβουλίου τῆς Ἐπικρατείας - Τμῆμα Δ', γιὰ τὸ λόγο ὅτι ὁ ἀντιπρόσωπος τῆς Δημοτικῆς Ἀρχῆς ποὺ παρεστάθη ὡς μέλος τῆς Φιλοδασικῆς Ἐπιτροπῆς γιὰ τὴν γνωμοδότηση ὑπὲρ τῆς κηρύξεως τῆς ἀνωτέρω ἐκτάσεως ὡς ἀναδασωτέας, εἶχε διορισθεῖ μὲ ἀπόφαση τοῦ Νομάρχου (Δ/246257/2.4.76) χωρὶς νὰ ἔχει ὁρισθεῖ μὲ ἀπόφαση τοῦ Δημοτικοῦ Συμβουλίου, ὅπως ἀπαιτεῖ ἡ διάταξη τῆς παρ. 2 τοῦ ἄρθρου 204 τοῦ Ν.Δ. 86/69 «περὶ Δασικοῦ Κώδικος».

7. Τὸ γεγονὸς ὅτι μὲ τὴν ἰσχὺ τοῦ νέου Νόμου 798/79 δὲν ἀπαιτεῖται γνωμοδότηση τῆς Φιλοδασικῆς Ἐπιτροπῆς γιὰ κήρυξη ἐκτάσεως ὡς ἀναδασωτέας.

8. Τὸ γεγονὸς ὅτι οἱ λόγοι ποὺ ὑπέβαλαν τὴν κήρυξη τῆς πιὸ πάνω ἐκτάσεως ὡς ἀναδασωτέας μὲ τὴν ἀνωτέρω πράξη μας ἐξακολουθοῦν νὰ ἰσχύουν καὶ σήμερα, ἀποφασίζουμε:

Κηρύσσουμε ὡς ἀναδασωτέα τὴν ἰδιωτικὴ δασικὴ ἔκταση στὴ θέση «ΠΑΝΟΡΑΜΑ» περιφέρειας Κοινότητας Βούλας, ἐμβαδοῦ ἑκατὸν εἴκοσι τεσσάρων (124) στρεμμάτων, ὅπως φαίνεται στὸ συνημμένο φωτοτυπικὸ ἀπόσπασμα χάρτη μὲ κλίμακα 1:4.000 καὶ μὲ στοιχεῖα Α.Β.Γ.Δ.Ε.Ζ.Θ.Ι.Α καὶ ὁρίζεται περιμετρικὰ ἀπὸ τὰ ἐγκεκριμένα ρυμοτομικὰ σχέδια τῆς Κοινότητας Βούλας καὶ Οἰκισμοῦ Τραυματιῶν 1940 - 1941 «Ο ΑΓΙΟΣ ΝΕΚΤΑΡΙΟΣ» καὶ συγκεκριμένα ἀπὸ τοὺς δρόμους Ζακύνθου, Ἀπόλλωνος, Ἀγαμέμνονος καὶ Δημητσάνης καὶ ποὺ ἀνήκει κατὰ κυριότητα στὸν Συναιτερισμὸ Καστελλοριζίων.

Τὸ ἀπόσπασμα χάρτη ἀποτελεῖ ἀναπόσπαστο μέρος τῆς ἀποφάσεως αὐτῆς.

Ἡ ἀπόφαση αὐτὴ νὰ δημοσιευθεῖ στὴν Ἐφημερίδα τῆς Κυβερνήσεως.

Πειραιεύς, 20 Μαρτίου 1980


Ὁ Ἀναπλ. Νομάρχης
Π. ΓΕΡΟΓΙΑΝΝΗΣ

ΦΩΤΟΤΥΠΙΚΟ ΑΠΟΣΠΑΣΜΑ ΧΑΡΤΟΥ
ΤΟΠΟΘΕΣΙΑΣ "ΠΑΝΟΡΑΜΑ"
ΠΕΡΙΟΧΗΣ ΚΟΙΝΟΤΗΤΑΣ ΒΟΥΛΑΣ

ΚΛΙΜΑΚΑ 1:4.000

Συνοδεύει τὴ Φ/2455Δ7/1980 ἀπόφαση.-

ΥΠΟΜΝΗΜΑ

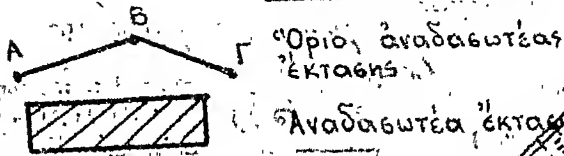

ΠΡΟΟΔΟΥ

ΠΕΙΡΑΙΩΣ

ΗΦΑΙΣΤΟΥ

ΑΓΑΜΕΜΝΟΝΟΣ

Ε = 124 στρεμ.

ΕΘΕΩΡΗΘΗ
Πειραιεύς, 20-3-1980

Ο Δ/ντής Δασών

Ο Αναπλ. Νομάρχης

Ο Συντάξας

ΔΗΜ. ΔΕΛΗΘΕΟΣ

Π. Γεροργιάννης

Εὐάγ. Σακελλαρίδης

Ἀριθ. Υ. 2230/Φ.310 (3)

Περὶ ἀναγκαστικῆς ἀπαλλοτριώσεως κτημάτων συνολικῆς ἐκτάσεως 2.055 μ² στὴν περιοχὴ Παλαγίας Ἀλεξανδρουπόλεως, γιὰ τὴν κάλυψη ἀναγκῶν τῆς Στρατιωτικῆς Ὑπηρεσίας.

Ο ΝΟΜΑΡΧΗΣ ΕΒΡΟΥ

Ἔχοντας ὑπόψη:

1. Τὶς διατάξεις τοῦ Ν.Δ. 797/1971 «περὶ ἀναγκαστικῶν ἀπαλλοτριώσεων σὲ συνδυασμὸ πρὸς τὶς διατάξεις τοῦ Β.Δ. 139/71 «περὶ τῆς ἁρμοδιότητος τῶν Νομαρχῶν πρὸς κήρυξη ἀναγκαστικῶν τινων ἀπαλλοτριώσεων».

2. Τὶς διατάξεις τοῦ Ν. ΓΣΙΣΤ/1907 καὶ τὶς διατάξεις τοῦ Ν. 4442/1929 «περὶ κυρώ/σεως τοῦ ἀπὸ 21.9.1926 Ν.Δ. περὶ Στρατιωτικῶν καὶ Ναυτικῶν εἰσφορῶν καὶ ναυλώσεων» ὅπως ἔχουν τροποποιηθεῖ.

3. Τὴν ἀριθ. Φ.910.179/79/190076/Σ.9118/10.12.79/ 4ον ΕΓ/4β τροπ. γνωμάτευση, καὶ

4. Τὸ μὲ κλίμακα 1:1.000/9.10.79 κτηματολογικὸ διάγραμμα (ἀριθ. κτημ. 1107) καὶ τὸν ἀντίστοιχο κτηματολογικὸ πίνακα τῆς Γ.Υ.Σ., ἀποφασίζουμε:

Κηρύσσομε τὴν ἀναγκαστικὴ ἀπαλλοτρίωση, λόγω δημόσιας ὠφέλειας ἤτοι γιὰ τὴν κάλυψη ἀναγκῶν τῆς Στρατιωτικῆς Ὑπηρεσίας στὴν περιοχὴ Παλαγίας Ἀλεξανδρουπόλεως ἔκταση συνολικοῦ ἐμβαδοῦ 2.055 μ² ὅπως αὐτὴ εἰκονίζεται στὸ ἀπὸ 9.10.1979 κτηματολογικὸ διάγραμμα καὶ στὸν ἀντίστοιχο κτηματολογικὸ πίνακα τῆς Γ.Υ.Σ. (ἀριθ. κτημ. 1107) θεωρημένα ἀπὸ τὸ Διοικητὴ τῆς Γ.Υ.Σ. Ὑπτγο Δημήτριο Δημητριάδη.

Ἐπὶ τῆς ἀπαλλοτριουμένης ἐκτάσεως προβάλλει δικαιώματα ὁ Τσορμπατσίδης Χρῆστος τοῦ Προδρόμου.

Ἡ ἀπαλλοτρίωση κηρύσσεται ὑπὲρ τοῦ Δημοσίου καὶ μὲ δαπάνη τοῦ Ταμείου Ἐθνικῆς Ἀμύνης (Τ.ΕΘ.Α.).

Ἡ ἀπόφαση αὐτὴ νὰ δημοσιευθεῖ στὴν Ἐφημερίδα τῆς Κυβερνήσεως.

Ἀλεξανδρούπολη, 27 Φεβρουαρίου 1980

Ὁ Νομάρχης
ΧΑΡ. ΛΙΝΑΡΔΟΠΟΥΛΟΣ

Ἀριθ. 13987/3987 (4)

Περὶ διενεργείας ὑποχρεωτικοῦ ἀναδασμοῦ ἀγροκτήματος Σκυλιτσίου, στὸ Ν. Ἡμαθίας.

Ο ΝΟΜΑΡΧΗΣ ΗΜΑΘΙΑΣ

1. Τὶς διατάξεις τῶν ἄρθρων 6 παρ. 1 καὶ 5 παρ. 1β τοῦ Ν. 674/77 «περὶ ἀναδασμοῦ τῆς γῆς καὶ μεγεθύνσεως τῶν γεωργικῶν ἐκμεταλλεύσεων καὶ ἄλλων τινῶν διατάξεων».

2. Τὴν 134010/2026/668/23.8.79 διαταγὴ τοῦ Ὑπουργείου Γεωργίας (Γενικὴ Δ/νση Ε.Β.) ἀναφορικὰ μὲ τὴ διενέργεια ὑποχρεωτικοῦ ἀναδασμοῦ σὲ ἔκταση 500 στρεμ. τοῦ ἀγροκτήματος Σκυλιτσίου ποὺ ἐμπίπτει στὴν περίμετρο τῶν ἔργων ἀξιοποιήσεως τῆς τ. Λίμνης Γιαννιτσῶν, ἀποφασίζουμε:

I. Ἐγκρίνουμε τὴ διενέργεια ὑποχρεωτικοῦ ἀναδασμοῦ σὲ ὅλες τὶς ἀγροτικὲς ἰδιοκτησίες τοῦ ἀγροκτήματος Σκυλιτσίου ποὺ ἀνέρχονται σὲ 500 στρέμματα περίπου καὶ ποὺ ἐμπίπτουν στὴν περίμετρο τῶν ὑπὸ ἐκτέλεση ἀρδευτικῶν καὶ ἐν γένει ἐγγειοβελτιωτικῶν ἔργων στὴν περιοχὴ τῆς τ. Λίμνης Γιαννιτσῶν.

II. Μὲ τὸν ἀναδασμὸ θὰ πραγματοποιηθεῖ ἡ ἀνασύνθεση τῶν πολυτεμαχισμένων ἀπὸ τὰ ἔργα καὶ τὶς μεταβιβάσεις ἰδιοκτησιῶν ἢ ἐπωφελέστερη χρησιμοποίηση τῶν ὑδάτων ἀρδεύσεως, ἡ προσαρμογὴ τῶν ἀγροτικῶν ἰδιοκτησιῶν πρὸς τοὺς ἄξονες τῶν ἀρδευτικῶν ἔργων καὶ γενικὰ ἡ ἀρτιώτερη ἐκμετάλλευση τῶν ἐκτάσεων ποὺ ἀξιοποιοῦνται ἀπὸ τὴν ἐκτέλεση τῶν ἔργων.

Ἡ ὅλη ἐργασία ἐφαρμογῆς τοῦ ἀναδασμοῦ θὰ διενεργηθεῖ μὲ τὴ μέριμνα τῆς Διευθύνσεως Ἐγγείου Ἀναδιαρθρώσεως καὶ Συνεργατισμοῦ τοῦ Ὑπουργείου Γεωργίας καὶ τὴ συνεργασία τῶν ἁρμοδίων κεντρικῶν καὶ περιφερειακῶν Ὑπηρεσιῶν σύμφωνα μὲ τὶς διατάξεις τοῦ Ν. 674/77 καὶ τὰ λοιπὰ ἐγγειοδιαρθρωτικὰ μέτρα.

Οἱ δαπάνες ἐφαρμογῆς τοῦ ἀναδασμοῦ βαρύνουν τὶς σχετικὲς πιστώσεις τοῦ προγράμματος δημοσίων ἐπενδύσεων καὶ τὸ συγκεκριμένο φορέα τοῦ ἔργου.

Ἡ ἀπόφαση αὐτὴ νὰ δημοσιευθεῖ στὴν Ἐφημερίδα τῆς Κυβερνήσεως.

Βέροια, 7 Σεπτεμβρίου 1979

Ὁ Νομαρχῶν Δ/ντὴς Ἐσωτερικῶν
ΑΡΙΣΤ. ΛΑΜΠΡΟΠΟΥΛΟΣ

Ἀριθ. Ε.4822 (5)

Περὶ ἐγκρίσεως τῆς ἀποφάσεως τοῦ Δ. Σ. Σιάτιστας περὶ ἀναγκαστικῆς ἀπαλλοτριώσεως 17,48 τ.μ. ἰδιοκτησίας Χρ. Μπάτζιου γιὰ διαπλάτυνση δημοτικοῦ δρόμου Ν. Κοζάνης.

Ο ΝΟΜΑΡΧΗΣ ΚΟΖΑΝΗΣ

Ἔχοντας ὑπόψη:

1. Τὶς διατάξεις τῶν ἄρθρων 206 καὶ 207 τοῦ Π.Δ. 933/1975 «περὶ κωδικοποιήσεως εἰς ἑνιαῖον κείμενον τῶν ἰσχυουσῶν διατάξεων περὶ τοῦ Δημοτικοῦ καὶ Κοινοτικοῦ Κώδικος».

2. Τὸ ἔγγραφο 387/29.2.1980 τοῦ Δημάρχου Σιάτιστας, μὲ τὸ ὁποῖο μᾶς στάλθηκε ἡ ἀπόφαση 235/1979 τοῦ Δ.Σ. περὶ ἀναγκαστικῆς ἀπαλλοτριώσεως ἐκτάσεως 17,48 τ.μ. ἀπὸ τὸ οἰκόπεδο τοῦ ἰδιώτη γιὰ διαπλάτυνση δημοτικοῦ δρόμου.

3. Τὸ ἀπὸ 8.2.1980 σχετικὸ τοπογρ. διάγραμμα τῆς ΤΥΔΚ κανονικὰ θεωρημένο, καὶ

4. Τὴν ἀπὸ 11.3.1980 σύμφωνη γνώμη τῆς κατὰ τὸ ἄρθρο 207 τοῦ ἀνωτέρω Π.Δ. Ἐπιτροπῆς, ἀπὸ τὴν ὁποία προκύπτει ὅτι συντρέχει δημόσια ὠφέλεια γιὰ τὴν ἀνωτέρω ἀπαλλοτρίωση,

Ἐπειδή:

α) Ὅπως προκύπτει ἀπὸ τὴ σχετικὴ ἀλληλογραφία, ὁ ἰδιώτης Χρῆστος Μπάτζιος μὲ σχετικὴ ἄδεια τοῦ Πολεοδομικοῦ Γραφείου ἄρχισε νὰ κτίζει τὸν περίβολο τῆς οἰκίας του στὴν θέση «Φούρκα» στενεύοντας ἐπικίνδυνα στὸ σημεῖο αὐτὸ τὸν ὑπάρχοντα δημοτικὸ δρόμο, προκαλῶντας ἔτσι συγκοινωνιακὸ πρόβλημα στὸν οἰκισμὸ αὐτό.

β) Στὴν περιοχὴ αὐτὴ δὲν ὑπάρχει σχέδιο πόλεως γιὰ ἐφαρμογή, ὥστε νὰ μποροῦσε ὁ Δῆμος μὲ τὸν τρόπο αὐτὸ νὰ διαπλατύνει τὸ δρόμο στὸ ἐπίδικο σημεῖο.

γ) Ὁ Δῆμος προσέφυγε στὰ δικαστήρια καὶ σταμάτησε προσωρινὰ τὶς ἀνωτέρω ἐργασίες ἀνεγέρσεως.

δ) Στὶς προσπάθειες τοῦ Δήμου ν' ἀποκτήσει τὴν ἔκταση ΑΒΓΔ τῶν 17,48 τ.μ. ἰδιοκτησίας τοῦ ἀνωτέρω ὅπως αὐτὴ φαίνεται στὸ σχετικὸ τοπογρ. διάγραμμα τῆς ΤΥΔΚ, δὲν ἀνταποκρίθηκε ὁ ἰδιοκτήτης, καὶ

ε) Ἀπὸ τὰ ἀνωτέρω στοιχεῖα προκύπτει ὅτι συντρέχει δημόσια ὠφέλεια γιὰ τὴν ὑπόψη ἀπαλλοτρίωση, ἀποφασίζουμε:

Ἐγκρίνουμε τὴν ἀπόφαση 235/1979 τοῦ Δ.Σ. Σιάτιστας περὶ ἀπαλλοτριώσεως ἐκτάσεως 17,48 τ.μ. ΑΒΓΔ, καθὼς τὸ ἀπὸ 8.2.1980 τοπογρ. διάγραμμα τῆς ΤΥΔΚ ἰδιοκτησίας Χρήστου Μπάτζιου γιὰ διαπλάτυνση δημοτικοῦ δρόμου, ὑπὲρ καὶ μὲ δαπάνες τοῦ Δήμου, γιὰ τοὺς ἀνωτέρω λόγους.

Ἡ ἀπόφαση αὐτὴ νὰ κοινοποιηθεῖ ἀπὸ τὸν Δῆμο ἐπὶ ἀποδείξει στὸν ἰδιοκτήτη καὶ νὰ δημοσιευθεῖ στὴν Ἐφημερίδα τῆς Κυβερνήσεως.

Κοζάνη, 18 Μαρτίου 1980

Ὁ Νομάρχης
ΓΡΗΓ. ΘΕΟΔΟΣΙΟΥ

'Αριθ. 9 (6)

Περὶ ἐπικυρώσεως ἐκθέσεως καθορισμοῦ τῆς οριογραμμῆς στὴν περιοχὴ «ΞΑΝΕΜΟ» νήσου Σκιάθου Ν. Μαγνησίας.

Ο ΝΟΜΑΡΧΗΣ ΜΑΓΝΗΣΙΑΣ

Ἔχοντες ὑπόψη :

1. Τὶς διατάξεις :

α) Τοῦ Α.Ν. 2344/1940 «περὶ αἰγιαλοῦ καὶ παραλίας».

β) Τοῦ ἄρθρου 74 τοῦ Π.Δ. 636/77 «περὶ τροποποιήσεως καὶ συμπληρώσεως τῶν διατάξεων περὶ Δημοσίων Κτημάτων».

γ) Τοῦ Ν. 3200/55 «περὶ διοικητικῆς ἀποκεντρώσεως ὅπως συμπληρώθηκε ἀπὸ τὸ Ν.Δ. 532/1970 καὶ ἀπὸ τὸ ἀριθ. 704/70 Β.Δ. ποὺ ἐκδόθηκε σὲ ἐκτέλεση τούτου.

2. Τὴν ἀπὸ 23 Νοεμβρίου 1978 ἔκθεση τῆς κατὰ τὸ ἄρθρο 74 τοῦ Π.Δ. 636/77 ἐπιτροπῆς καθορισμοῦ τῆς οριογραμμῆς τοῦ αἰγιαλοῦ καὶ παραλίας στὴ θέση «ΞΑΝΕΜΟ» νήσου Σκιάθου ὅπως καὶ τὸ συνοδεῦον τὴν ἔκθεση τοπογραφικὸ διάγραμμα τῆς περιοχῆς, θεωρημένο ἀπὸ τὸ Δ/ντὴ Δ.Τ.Υ Μαγνησίας καὶ στὸ ὁποῖο χαράχθηκε μὲ ἐρυθρὰ γραμμὴ ὁ αἰγιαλός, καὶ μὲ κίτρινη ἡ παραλία.

3. Τὸ ἀπὸ 15.7.1978 τοπογραφικὸ διάγραμμα τῆς περιοχῆς ποὺ συντάχθηκε ἀπὸ τὴν Δ/νση Μελετῶν καὶ Κατασκευῶν Διανομῆς τῆς Δ.Ε.Η. ἀπὸ τοὺς Α. 'Αϊβαλιώτη τοπογράφου μηχανικοῦ καὶ Α. Λαμπροπούλου καὶ θεωρήθηκε ἀπὸ τὸ Δ/ντὴ Δ.Τ.Υ Ν. Μαγνησίας.

4. Τὴ σύμφωνη γνώμη τοῦ 'Αρχηγείου Ναυτικοῦ ποὺ διατυπώθηκε μὲ τὸ ἀριθ. Φ.187.2/566.79 ἔγγραφό του, ἀποφασίζουμε :

'Επικυρώνουμε τὴν ἀπὸ 23 Νοεμβρίου 1978 ἔκθεση τῆς ἐπιτροπῆς (ἄρθ. 74 τοῦ Π.Δ. 637/77) καθορισμοῦ τῆς οριογραμμῆς τοῦ αἰγιαλοῦ καὶ τῆς παραλίας στὴ θέση «Ξάνεμο» νήσου Σκιάθου Ν. Μαγνησίας, ὅπως τὸ συνοδεῦον τὴν ἔκθεση τοπογραφικὸ διάγραμμα τῆς περιοχῆς ἀπὸ 23.11.1978 ἀπὸ τὸ Δ/ντὴ Ν. Μαγνησίας.

Ἡ ἀπόφαση αὐτὴ νὰ δημοσιευθεῖ στὴν 'Εφημερίδα τῆς Κυβερνήσεως.

Βόλος, 24 'Ιανουαρίου 1980

Ὁ Νομάρχης
ΑΘΑΝ. ΣΠΥΡΟΠΟΥΛΟΣ

ΕΚΘΕΣΗ

Περὶ καθορισμοῦ τῆς οριογραμμῆς τοῦ αἰγιαλοῦ καὶ τῆς παραλίας στὴ περιοχὴ «Ξάνεμα» τῆς νήσου Σκιάθου τοῦ Νομοῦ Μαγνησίας.

Ἡ κατὰ τὸ ἄρθρον 74 τοῦ Π.Δ. 636/77 «περὶ τροποποιήσεως καὶ συμπληρώσεως τῶν διατάξεων περὶ δημοσίων κτημάτων» 'Επιτροπὴ καθορισμοῦ τῶν ὁρίων αἰγιαλοῦ καὶ παραλίας ἀποτελουμένη ἐκ τῶν :

1) Δημητρίου Χατζημπύρρου Οἰκον. 'Εφόρου Σκοπέλου.
2) Δημητρίου Παπαδοπούλου Λιμενάρχου Βόλου καὶ
3) 'Αθανασίου Πιτούλη Δ/ντοῦ Τ.Υ.Ν.Μ. 'Επιθ/τοῦ ἐπὶ 2ῳ βαθμῷ συνελθοῦσα ἐν τῷ καταστήματι τῆς Οἰκονομικῆς 'Εφορίας Σκοπέλου καὶ λαβοῦσα ὑπ' ὄψιν :

1. Τὸ ὑποβληθὲν τοπογραφικὸ διάγραμμα πρὸς καθορισμὸν τῶν οριογραμμῶν τοῦ αἰγιαλοῦ καὶ τῆς παραλίας στὴν περιοχὴ «Ξάνεμο» τῆς νήσου Σκιάθου τοῦ Ν. Μαγνησίας, τὸ συνταχθὲν καὶ ἐγκριθὲν ὑπὸ τῆς Δ/νσεως Μελετῶν καὶ Κατασκευῶν Διανομῆς τῆς Δ.Ε.Η. ὑπὸ τοῦ Α. 'Αϊβαλιώτου τοπογράφου μηχανικοῦ καὶ Α. Λαμπροπούλου τὴν 15.7.78 καὶ θεωρηθὲν τὴν 23.11.78 ὑπὸ τοῦ Δ/ντοῦ Τ.Υ.Ν. Μαγνησίας.

2. Τὴν διάταξιν τοῦ ἄρθρου 2 τοῦ Α.Ν. 2344/40 «περὶ αἰγιαλοῦ καὶ παραλίας καθ' ὃ ὁ καθορισμὸς τοῦ αἰγιαλοῦ γίνεται ἐπὶ τοπογραφικοῦ καὶ ὑψομετρικοῦ διαγράμματος τῆς οριογραμμῆς τοῦ αἰγιαλοῦ χαρασσομένης ἐπ' αὐτοῦ δι' ἐρυθρᾶς γραμμῆς καὶ ὅτι εἰς περίπτωσιν καθ' ἣν ἕνεκεν προσχώσεως ἢ ἄλλης αἰτίας εἶναι ἐμφανὲς ὅτι καθ' ὃν χρόνον ἐνεργεῖται ὁ καθορισμὸς ὁ αἰγιαλὸς εἶναι διάφορος τοῦ εἰς τὸ παρελθὸν τοιούτου κλπ. δύναται νὰ καθορισθεῖ ἡ παλαιὰ θέσις τοῦ αἰγιαλοῦ ἢ ὑφισταμένη μέχρι μὲν τοῦ ἔτους 1884 ἐὰν ὑφίστανται κατοχαὶ ἰδιωτῶν καὶ πρότερον δέ, ἐὰν δὲν ὑφίστανται τοιαῦται.

3. Τὰ ἐκ τῆς ἐνεργηθείσης τὴν 30.8.78 αὐτοψίας προκύψαντα στοιχεῖα, καθορίζει :

'Επὶ τοῦ ἀνωτέρω τοπογραφικοῦ διαγράμματος δεόντως ἠλεγχθέντος καὶ θεωρηθέντος τὴν 23.11.1978 ὑπὸ τοῦ Δ/ντοῦ Τεχν. Ὑπηρεσιῶν Ν. Μαγνησίας ὡς ἀκολούθως :

1. Δι' ἐρυθρᾶς συνεχοῦς γραμμῆς τὴν οριογραμμὴν τοῦ αἰγιαλοῦ ὑπὸ στοιχεῖα : ΤΟΠ.1, ΤΟΠ.α,2, Δ,ΣΤ1 (ΤΟΠ. δ),3, ΣΤ2(ΤΟΠ.η), 4,5,ΣΤ.5(ΤΟΠ.κ), ΣΤ6 (ΤΟΠ.λ), 6, 7 καὶ 8.

2. Διὰ κιτρίνης συνεχοῦς γραμμῆς τὴν οριογραμμὴν τῆς παραλίας ὑπὸ στοιχεῖα : 1',2',3',4',5' καὶ 6' ἐκεῖθεν δὲ συμπίπτει ἡ οριογραμμὴ τῆς παραλίας μὲ τὴν οριογραμμὴν τοῦ αἰγιαλοῦ λόγῳ ἱκανοῦ εὔρους αὐτοῦ.

Ὁ καθορισμὸς ἐκτελεῖται τὸ πρῶτον. Οἱ κορυφὲς τῆς οριογραμμῆς αἰγιαλοῦ εἶναι ἐξηρτημέναι ἐκ τοῦ 'Εθνικοῦ, τριγωνομετρικοῦ δικτύου, οἱ τῆς παραλίας ἐκ τῶν κορυφῶν τοῦ αἰγιαλοῦ γραφικῶς.

'Εν Σκοπέλῳ τῇ 23 Νοεμβρίου 1978

Ἡ 'Επιτροπὴ

ΔΗΜ. ΧΑΤΖΗΜΠΥΡΡΟΣ
ΔΗΜ. ΠΑΠΑΔΟΠΟΥΛΟΣ
ΑΘΑΝ. ΠΙΤΟΥΛΗΣ

Θάλασσα

ΣΗΜΕΙΩΣΗ

ΙΔΙΟΚΤΗΣΙΑ ΑΘΑΝΑΣΙΟΥ ΚΩΝΣΤΑΝΤΙΝΟΥ

Θάλασσα

ΠΙΝΑΚΑΣ ΣΥΝΤΕΤΑΓΜΕΝΩΝ

Α/Α	ΣΗΜΕΙΟ	x	y	Α/Α	ΣΗΜΕΙΟ	x	y
1	[illegible]	[illegible]	[illegible]	[illegible]	[illegible]	[illegible]	[illegible]
2	[illegible]	[illegible]	[illegible]	[illegible]	[illegible]	[illegible]	[illegible]
3	[illegible]	[illegible]	[illegible]	[illegible]	[illegible]	[illegible]	[illegible]
4	[illegible]	[illegible]	[illegible]	[illegible]	[illegible]	[illegible]	[illegible]
[illegible]	[illegible]	[illegible]	[illegible]	[illegible]	[illegible]	[illegible]	[illegible]
[illegible]	[illegible]	[illegible]	[illegible]	[illegible]	[illegible]	[illegible]	[illegible]
[illegible]	[illegible]	[illegible]	[illegible]	[illegible]	[illegible]	[illegible]	[illegible]
[illegible]	[illegible]	[illegible]	[illegible]	[illegible]	[illegible]	[illegible]	[illegible]
[illegible]	[illegible]	[illegible]	[illegible]	[illegible]	[illegible]	[illegible]	[illegible]
10	[illegible]	[illegible]	[illegible]				

ΕΘΕΩΡΗΘΗ

ΤΟΠΟΓΡΑΦΙΚΟ ΔΙΑΓΡΑΜΜΑ

ΝΟΜΟΥ ΜΑΓΝΗΣΙΑΣ

ΑΓΙΑΛΟΥ ΚΑΙ

ΔΙΕΥΘΥΝΣΗ

ΜΕΛΕΤΩΝ Κ' ΚΑΤΑΣΚΕΥΩΝ ΔΙΑΝΟΜΗΣ

ΔΕΗ

ΑΝΑΚΟΙΝΩΣΕΙΣ

'Αριθ. Φ.913.3/48/τ/5616 (7)

Περὶ γνωστοποιήσεως γενομένης παρακαταθέσεως πρὸς ἀποζημίωσιν ἰδιοκτητῶν, λόγῳ ἀναγκαστικῆς ἀπαλλοτριώσεως ἀκινήτων εἰς περιοχὴν Μεσοβούνου καὶ Πύργων—Ἐορδαίας Κοζάνης διὰ Στρατιωτικὰς ἀνάγκας.

Ο ΥΠΟΥΡΓΟΣ ΕΘΝΙΚΗΣ ΑΜΥΝΗΣ

Ἔχοντες ὑπ' ὄψει, τὰ ἄρθρα 7 καὶ 8 τοῦ Ν.Δ. 797/71 «περὶ ἀναγκαστικῶν ἀπαλλοτριώσεων», γνωστοποιοῦμεν εἰς ὅσους ἔχουν ἢ διεκδικοῦν δικαιώματα κυριότητος, καθὼς καὶ εἰς τοὺς τυχὸν ἐνυποθήκους δανειστὰς καὶ τρίτους γενικῶς διεκδικητὰς ἐπὶ τῆς ἐκτάσεως 831.950 μ² ἡ ὁποία ἀπηλλοτριώθη δυνάμει τῆς ὑπ' ἀριθ. Ε. 1211/1151/26.3.74 κοινῆς ὑπουργικῆς ἀποφάσεως (ΦΕΚ 103/18.4.74 τ. Δ') ὡς αὕτη ἐτροποποιήθη διὰ τῆς ὑπ' ἀριθ. Σ. 1177/396/Ν. 13131/27.5.78 ὁμοίας κοινῆς ὑπουργικῆς ἀποφάσεως (ΦΕΚ 294/15.6.78 τ. Δ') διὰ Στρατιωτικὰς ἀνάγκας, ὅτι ἡ ἀποζημίωσις τὴν ὁποίαν καθώρισε τὸ Ἐφετεῖον Λαρίσης μὲ τὴν ὑπ' ἀριθ. 327/77 ἀπόφασίν του διὰ τὰ ἀκίνητα καὶ τὰ ἐπ' αὐτῶν ὑπερκείμενα, ὅπως ἐμφαίνωνται εἰς τὰ ὑπὸ κλίμακα 1:2000/16.4.73 καὶ 1:2000/25.6.76 κτηματολογικὰ διαγράμματα καὶ εἰς τοὺς ἀντιστοίχους κτηματολογικοὺς πίνακας, συνταχθέντων ὑπὸ τῆς ΓΥΣ καὶ θεωρηθέντων ὑπὸ τοῦ Διοικητοῦ ΓΥΣ, ἔχει κατατεθῆ εἰς τὸ Ταμεῖον Παρακαταθηκῶν καὶ Δανείων καὶ ἔχει ἐκδοθῆ τὸ ὑπ' ἀριθ. Νο 576684/28.2.80 γραμμάτιον συστάσεως παρακαταθήκης συνολικοῦ ποσοῦ δρχ. δύο ἑκατομμυρίων ἐννεακοσίων δέκα ἓξ χιλιάδων ἑπτακοσίων πεντήκοντα ἓξ (2.916.756).

Ἡ ἀποζημίωσις αὕτη θὰ καταβληθῆ εἰς τοὺς κατὰ Νόμον δικαιούχους.

Ἡ παροῦσα δημοσιευθήτω διὰ τῆς Ἐφημερίδος τῆς Κυβερνήσεως.

Ἀθῆναι, 21 Μαρτίου 1980

Ο ΥΦΥΠΟΥΡΓΟΣ
ΑΛΕΞΑΝΔΡΟΣ ΑΒΡΑΜΙΔΗΣ

'Αριθ. ΕΦ 154476 (8)

Περὶ ἀνακοινώσεως παρακαταθέσεως ἀποζημιώσεως ἐπικειμένων σὲ ἰδιοκτησίες (ἀγροτεμάχια) ποὺ ἔχουν ἀπαλλοτριωθεῖ μὲ τὴν ἀριθ. Α. 22351/6150/20.8.1976 κ.υ.α. γιὰ τὴν ἵδρυση τοῦ α/δ Χρυσουπόλεως Νομοῦ Καβάλας.

Ο ΝΟΜΑΡΧΗΣ ΚΑΒΑΛΑΣ

Σύμφωνα μὲ τὰ ἄρθρα 7 καὶ 8 τοῦ Ν. Δ. 797/1971 «περὶ ἀναγκαστικῶν ἀπαλλοτριώσεων», γνωστοποιοῦμε:

α) Σὲ ὅσους ἔχουν ἢ διεκδικοῦν δικαιώματα κυριότητας σὲ ἐπικείμενα ἐπὶ ἰδιοκτησιῶν (ἀγροτεμαχίων) ποὺ ἀπαλλοτριώθηκαν ἀναγκαστικὰ μὲ τὴν ἀριθ. Α. 22351/6150/20.8.1976 κοινὴ ὑπουργικὴ ἀπόφαση τῶν Ὑπουργῶν Ἐθνικῆς Ἀμύνης καὶ Οἰκονομικῶν (ΦΕΚ 263/1976 τ.Δ') γιὰ τὴν ἵδρυση τοῦ ἀεροδρομίου Χρυσουπόλεως.

β) Τοὺς ἐνυπόθηκους δανειστὲς καὶ τρίτους διεκδικητὲς τῶν ἀκινήτων αὐτῶν, ὅτι ἡ ἀποζημίωση τῶν ἐπικειμένων ἐπὶ τῶν ἀνωτέρω ἰδιοκτησιῶν, ὅπως περιγράφονται στὸ σχετικὸ κτηματολογικὸ πίνακα, ἡ ὁποία καθορίσθηκε μὲ τὴν ἀριθ. 142/1977 ἀπόφαση τοῦ Ἐφετείου Θράκης, ἔχει παρακατατεθεῖ στὸ Ταμεῖο Παρακαταθηκῶν καὶ Δανείων, Γραφεῖο Χρυσουπόλεως.

Σχετικὰ ἔχει ἐκδοθεῖ τὸ ἀριθ. 21117/10.3.1980 γραμμάτιο συστάσεως παρακαταθήκης δραχμῶν ὀκτακοσίων ἐνενήντα ἓξ χιλιάδων διακοσίων πενήντα (896.250).

Ἡ ἀποζημίωση θὰ ἀποδοθεῖ στὰ πρόσωπα ποὺ ἔχουν ἀναγνωρισθεῖ δικαιοῦχοι κατὰ τὴ νόμιμη διαδικασία.

Ἡ ἀνακοίνωση αὐτὴ νὰ δημοσιευθεῖ στὴν Ἐφημερίδα τῆς Κυβερνήσεως.

Καβάλα, 20 Μαρτίου 1980

Ὁ Νομάρχης
ΔΗΜ. ΚΙΟΥΡΚΤΣΗΣ

ΠΟΛΕΟΔΟΜΙΑ

ΑΠΟΦΑΣΕΙΣ

'Αριθ. ΤΥ2440 (9)

Περὶ τροποποιήσεως σχεδίου πόλεως Ναούσης στὸ ΟΤ 171 Ν. Ἡμαθίας.

Ο ΝΟΜΑΡΧΗΣ ΗΜΑΘΙΑΣ

Ἔχοντας ὑπ' ὄψη :

1. Τὶς διατάξεις :

α) Τοῦ ἀπὸ 177/16.8.1923 Ν. Δ/τος «περὶ σχεδίων πόλεων, κωμῶν καὶ συνοικισμῶν τοῦ Κράτους καὶ οἰκοδομῆς αὐτῶν» (ΦΕΚ 228 Α'), ὅπως μεταγενέστερα τροποποιήθηκε.

β) Τοῦ Ν. 3200/1955 «περὶ διοικητικῆς ἀποκεντρώσεως» (ΦΕΚ 97 Α').

γ) Τοῦ Α.Ν. 314/68 «περὶ παροχῆς εἰς τὸν Ὑπουργὸν Βορείου Ἑλλάδος καὶ τοὺς Νομάρχας ἁρμοδιότητος ἐπὶ θεμάτων ἐγκρίσεως, ἐπεκτάσεως ἢ τροποποιήσεως σχεδίων πόλεων καὶ κωμῶν» (ΦΕΚ 47 Α'), ὅπως συμπληρώθηκε μὲ τὸ Ν. Δ/γμα 1018/71 (ΦΕΚ 220 Α').

δ) Τοῦ Ν. Δ/τος 532/70 «περὶ συμπληρώσεως τῶν διατάξεων περὶ διοικητικῆς ἀποκεντρώσεως» (ΦΕΚ 103 Α').

ε) Τοῦ Β. Δ/τος 712/70 ὅπως τροποποιήθηκε μὲ τὰ Β. Δ/τα 677/71 καὶ 198/72.

2. Τὴν ὑπ' ἀριθ. 187/1979 ἀπόφαση τοῦ Δημοτικοῦ Συμβουλίου Ναούσης μὲ τὴν ὁποίαν προτείνεται ἡ τροποποίηση τοῦ ρυμοτομικοῦ σχεδίου πόλεως Ναούσης στὸ ΟΤ 171 διὰ τῆς διανοίξεως νέας ὁδοῦ πλάτους 6,00 μέτρων.

3. Τὴ σύμφωνη γνωμοδότηση τοῦ Νομαρχιακοῦ Συμβουλίου Δημοσίων Ἔργων, ὅπως διατυπώνεται στὸ ἀριθ. 6/11/10.3.1980 πρακτικό του μὲ τὴν ὁποία ὁμόφωνα ἀποδέχεται τὴν προτεινόμενη τροποποίηση προκειμένου νὰ ἀποκτήσουν πρόσωπο σὲ ἐγκεκριμένη ὁδὸ προσπέλαση πρὸς ἐγκεκριμένο κοινόχρηστο χῶρο οἱ οἰκοδομὲς καὶ ἐν γένει οἱ ἰδιοκτησίες ποὺ βρίσκονται στὴν ὑπὸ ἔνταξη στὸ σχέδιο ὁδό, ἀποφασίζουμε :

Ἐγκρίνουμε τὴν τροποποίηση τοῦ ρυμοτομικοῦ σχεδίου τῆς πόλεως Ναούσης, στὸ ΟΤ 171 διὰ τῆς διανοίξεως νέας ὁδοῦ πλάτους 6,00 μ. ὅπως εἰδικότερα ἀπεικονίζεται στὸ τοπογραφικὸ διάγραμμα ποὺ συνοδεύει τὴν ἀπόφαση αὐτὴ θεωρημένο ἀπὸ τὸ Δ/ντὴ ΤΥΝ. Ἡμαθίας.

Ἡ ἀπόφαση αὐτὴ νὰ δημοσιευτεῖ στὴν Ἐφημερίδα τῆς Κυβερνήσεως.


Βέροια 19 Μαρτίου 1980

Ὁ Νομάρχης
ΓΕΩΡΓΙΟΣ ΓΙΑΝΝΟΠΟΥΛΟΣ

ΤΡΟΠΟΠΟΙΗΣΗ ΡΥΜΟΤ


ΠΟΛΕΩΣ ΝΑΟΥΣΗΣ

ΚΛΙΜΑΞ 1:500

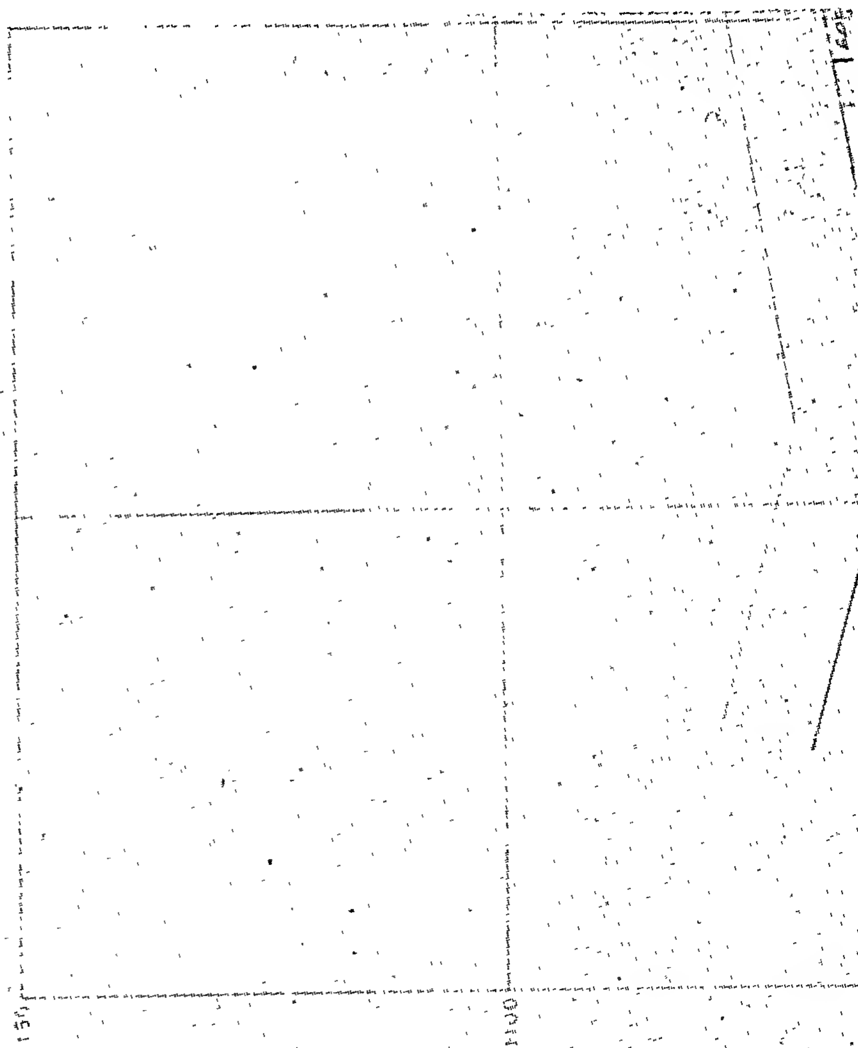

ΟΜΙΚΟΥ ΣΧΕΔΙΟΥ
ΣΤΟ Ο.Τ. 171

ΛΕΩΦΟΡΟΣ ΑΝΟΙΞΕΩΣ

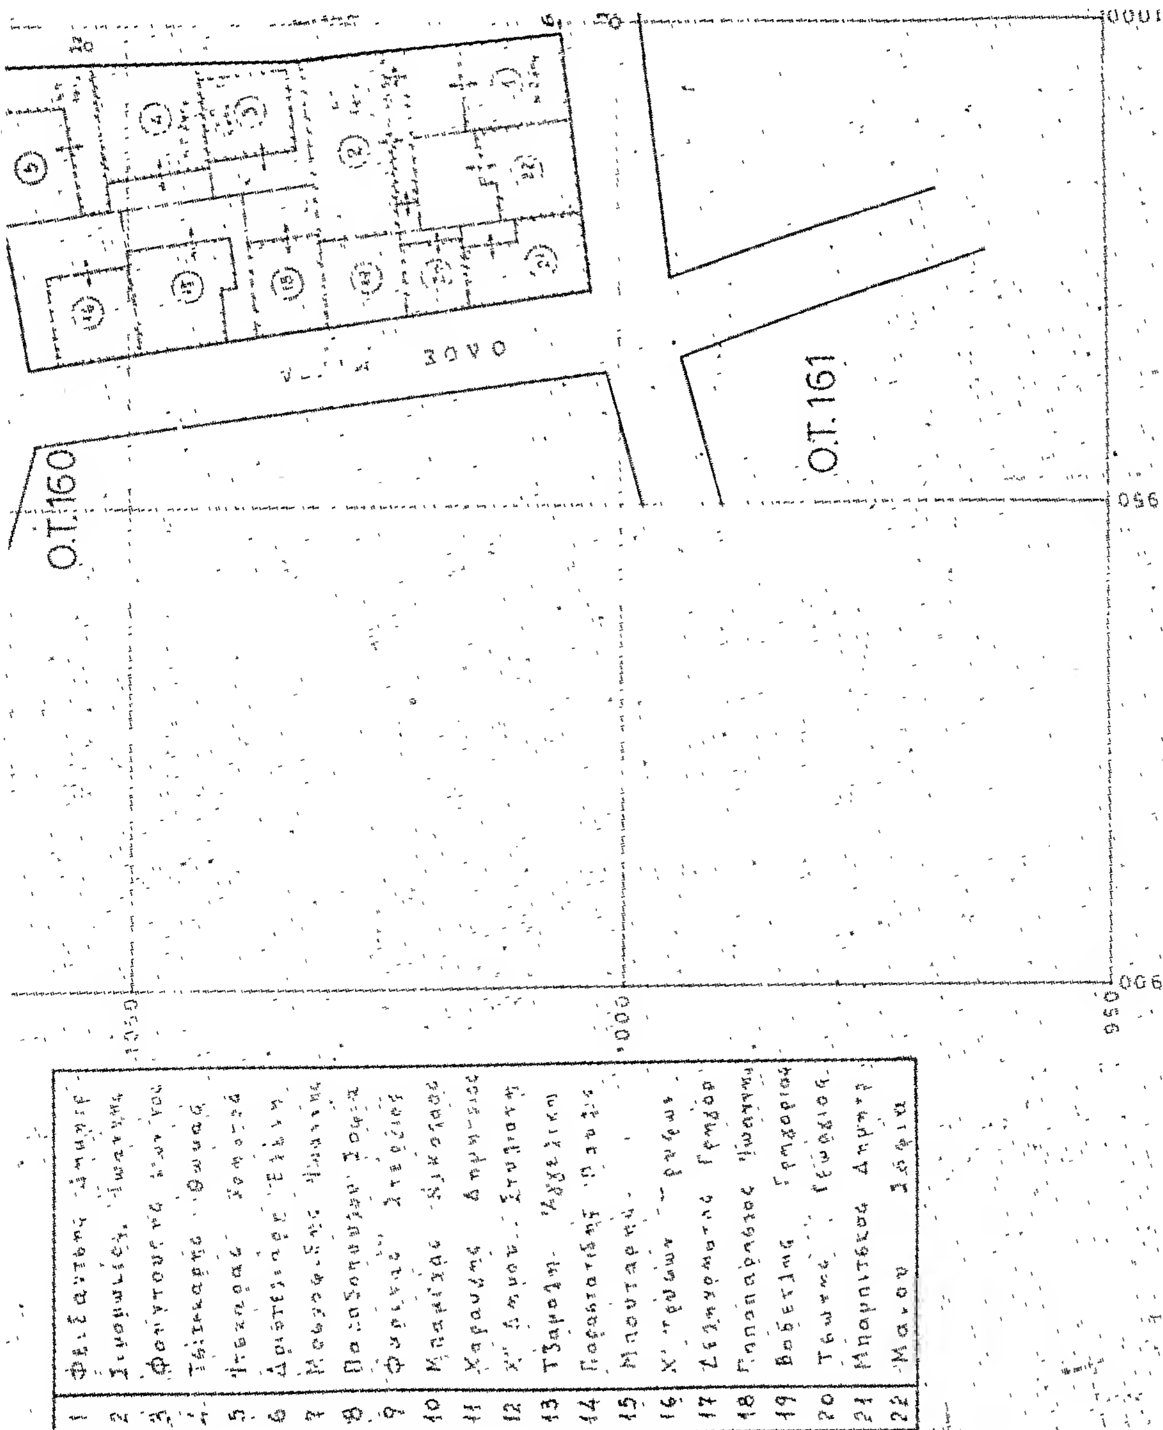
Ο.Τ.160
Ο.Τ.161
ΟΔΟΣ
1050
1000
950
900
950
1000
1 Φιλιζάντσης Δημήτρ
2 Σιμοπουλίδης Ιωάννης
3 Φουγτουτσής Αντώνιος
4 Τσιτικαρής Θωμάς
5 Ιτσχαράς Χρυσούλα
6 Αριστεϊδάρη Ελένη
7 Μουρσουλίδης Ιωάννης
8 Παπαδοπούλου Σοφία
9 Φαρίνας Στέριος
10 Μπαμίχας Νικόλαος
11 Χαραυγής Δημήτριος
12 Χ'' Δήμου Στυλιανή
13 Τζαρόλη Αγγελική
14 Παραστατίδης Παύλος
15 Μπουταρή
16 Χ'' Τρύφων Τρύφων
17 Ζερμπομάτης Γρηγόρ
18 Παπαπαρασχος Ιωάννης
19 Βοβετίδης Γρηγόριος
20 Τσιώτης Γεώργιος
21 Μπαρμπιτσιώτης Δημητρ
22 Μάνου Σοφία

Ο.Τ. 172

Ο.Τ. 171

ΟΔΟΣ ΚΑΤΣΟΥΛΑΚ

Ο.Τ. 173

ΟΔΟΣ ΟΛ. ΓΕΩΡΓΑΚΗ

Ο.Τ. 169

1050

1100

ΝΑΟΥΣΑ ΔΕΚΕΜΒΡΙΟΣ 1979

Ο

ΜΗΧΑΝΙΚΟΣ

ΑΧΙΛ. ΠΑΠΑΔΟΠΟΥΛΟΣ
Μηχανολόγος Μηχανικός ...

ΕΘΕΩΡΗΘΗ
Εν Βεροία τῇ 4.3.1980
Ο
Διευθυντής Τεχν. Υπηρεσιών
Νομού Ημαθίας

ΑΧΙΛ. ΠΑΠΑΔΟΠΟΥΛΟΣ
Μηχανολόγος Μηχανικός ...

Παναγιώτης Δ. Πανάγου
ΑΓΡΟΝΟΜΟΣ & ΤΟΠΟΓΡΑΦΟΣ ΜΗΧΑΝΙΚΟΣ Α.Ε.

Ἀριθ. ΤΥ 859 (10)

Περὶ χαρακτηρισμοῦ παρόδου Ἀρκαδίου πόλεως Πρεβέζης σὰν προϋφισταμένη τοῦ 1923.

Ο ΝΟΜΑΡΧΗΣ ΠΡΕΒΕΖΗΣ

Ἔχοντας ὑπόψη:

1) Τὶς διατάξεις τῆς παρ. 4 τοῦ ἄρθρου 2 τοῦ Ν.Δ. 17.7.1923 «περὶ σχεδίων πόλεων κλπ.».

2) Τὶς διατάξεις τοῦ Ν. 3200/55 «περὶ διοικητικῆς ἀποκεντρώσεως» ὅπως συμπληρώθηκαν μὲ τὸ Ν.Δ. 532/70 «περὶ συμπληρώσεως τῶν διατάξεων περὶ διοικητικῆς ἀποκεντρώσεως».

3) Τὶς διατάξεις τοῦ εἰς ἐκτέλεση τοῦ Ν.Δ. 532/70 ἐκδοθέντος μὲ ἀριθ. 712/70 Β.Δ. «περὶ καθορισμοῦ τῶν διατηρουμένων ὑπὲρ τοῦ Ὑπουργοῦ Δημ. Ἔργων ἁρμοδιοτήτων» ὅπως συμπληρώθηκαν καὶ τροποποιήθηκαν μὲ τὸ Β.Δ. 677/1971 καὶ 198/72.

Ἀφοῦ εἴδαμε:

1) Τὴν αἴτηση τοῦ Θανάση Ζυγούρη μὲ ἡμερομηνία 11.12.1979 ποὺ ζητᾶ τὴν ἔκδοση ἀποφάσεως γιὰ τὴ σχηματισθεῖσα πρὸ τοῦ ἔτους 1923 πάροδο Ἀρκαδίου κειμένη ἐντὸς τοῦ ἐγκεκριμένου σχεδίου πόλεως Πρεβέζης.

2) Τὰ παρακάτω Συμβόλαια: α) Ἀριθ. 8333/17.11.58 Συμβόλαιο τοῦ Συμβολαιογράφου Πρεβέζης Ἀριστοφάνους Ἀριστ. Δόνου. β) Ἀριθ. 825/10.12.1935 Συμβόλαιο τοῦ Συμβολαιογράφου Πρεβέζης Δημητρίου Χρ. Ἀναγνωστοπούλου. γ) Ἀριθ. 2377/12.7.1950 Συμβόλαιο τοῦ Συμβολαιογράφου Πρεβέζης Ἀριστοφάνους Ἀρ. Δόνου. δ) Ἀριθ. 657/25.2.1915 Συμβόλαιο τοῦ Συμβολαιογράφου Πρεβέζης Ἐμμανουὴλ Τζωρτζάκη. ε) Ἀριθ. 1633/20.2.1928 Συμβόλαιο τοῦ Συμβολαιογράφου Πρεβέζης Ἰωάν. Ἀθ. Αὐγερινοῦ.

3) Τὴν 197/10.12.1979 ἔνορκο βεβαίωση.

4) Τὸ τοπογραφικὸ διάγραμμα τοῦ Ἀρχιτέκτονος Μηχανικοῦ Θανάση Ζυγούρη ποὺ θεωρήθηκε καὶ ἐλέγχθηκε ἀπὸ τὴ Δ/νση Τ.Υ. Ν. Πρεβέζης.

5) Τὴ σύμφωνη γνωμοδότηση τοῦ Περ/κοῦ Συμβουλίου Δημ. Ἔργων τμήματος Πρεβέζης, ποὺ διατυπώθηκε στὸ πρακτικό του 1/25.1.80 (θέμα 4ο), τὴν ὁποία γνωμοδοτεῖ ὁμόφωνα ὑπὲρ τοῦ χαρακτηρισμοῦ τῆς παρόδου Ἀρκαδίου σὰν προϋφισταμένης τοῦ 1923 καὶ τοῦ μὴ χαρακτηρισμοῦ τῆς ἄλλης παρόδου Γαρδικίου σὰν προϋφισταμένης τοῦ ἔτους 1923 ἐλλείψει ἀποδεικτικῶν στοιχείων, ἀποφασίζουμε:

Ὅτι ἡ σχηματισθεῖσα μὲ ἰδιωτικὴ πρωτοβουλία ἐντὸς τοῦ ἐγκεκριμένου σχεδίου πόλεως Πρεβέζης πάροδος ὁδοῦ Ἀρκαδίου καὶ κατὰ τὸ τμῆμα ἀπὸ τῆς ὁδοῦ Ἀρκαδίου μέχρι τὴν ὁδὸ Κύπρου καὶ ὅπως εἰδικότερα εἰκονίζεται αὐτὸ στὸ θεωρηθὲν ἀπὸ τὸν Προϊστάμενο Πολεοδομίας Τοπογραφικὸ διάγραμμα προϋφίσταται τοῦ Ν.Δ. 17.7.1923 «περὶ σχεδίων πόλεων».

Ἡ ἀπόφαση αὐτὴ νὰ δημοσιευθεῖ στὴν Ἐφημερίδα τῆς Κυβερνήσεως.

Πρέβεζα, 21 Φεβρουαρίου 1980

Ὁ Ἀναπληρωτὴς Νομάρχη
Διευθυντὴς Ἐσωτερικῶν
Π. ΝΙΚΟΛΟΠΟΥΛΟΣ

Ἀριθ. ΤΥ 835 (11)

Περὶ τροποποιήσεως καὶ ἐπεκτάσεως τοῦ Ρυμοτομικοῦ Σχεδίου πόλεως Ἀμυνταίου γύρω ἀπὸ τὸ νέο Γυμνάσιο τοῦ Ν. Φλωρίνης.

Ο ΝΟΜΑΡΧΗΣ ΦΛΩΡΙΝΗΣ

Ἔχοντας ὑπόψη :

1. Τὶς διατάξεις τοῦ ἀπὸ 17.7.1923 Ν.Δ/τος «περὶ σχεδίων πόλεων κλπ» ὅπως τροποποιήθηκαν καὶ συμπληρώθηκαν μεταγενέστερα.

2. Τὶς διατάξεις τῶν ἄρθρων 18,19,20,21 καὶ 22 τοῦ ΙΙ Κεφαλαίου τοῦ ἀπὸ 3.4.1929 Δ/τος «περὶ Γενικοῦ Οἰκοδομικοῦ Κανονισμοῦ τοῦ Κράτους» ὅπως τροποποιήθηκαν καὶ συμπληρώθηκαν μεταγενέστερα.

3. Τὶς διατάξεις τῆς παρ. 2 τοῦ ἄρθρου 4 τοῦ Ν. 622/1977, περὶ εἰσπράξεως ὑπὸ τοῦ Δημοσίου Ταμείου τῶν γιὰ τὴν ἔκδοση οἰκοδομικῶν ἀδειῶν καταβαλλομένων φόρων, τελῶν, εἰσφορῶν, κρατήσεων καὶ ρυθμίσεως συναφῶν θεμάτων καθὼς καὶ τὶς διαταγὲς ἀριθ. Γ.376/83/9.1.78 τοῦ ΥΔΕ καὶ 829/26.1.78 τῆς 3ης ΠΥΔΕ, ποὺ διευκρινίζουν τὴν ἀνωτέρω παράγραφο.

4. Τὶς διατάξεις τοῦ ἀριθ. 8/9.5.73 Ν.Δ/τος «περὶ ΓΟΚ».

5. Τὸ ἐγκεκριμένο ρυμοτομικὸ σχέδιο τῆς πόλεως Ἀμυνταίου, ποὺ ἐγκρίθηκε μὲ τὸ ἀπὸ 31.10.1950 Δ/γμα (ΦΕΚ 261 Α'/9.11.50) καὶ ἐπεκτάθηκε μὲ τὸ ἀπὸ 24.11.1954 Δ/γμα (ΦΕΚ 289 Α'/27.11.54).

6. Τὴν ἀριθ. 57/79 ἀπόφαση τοῦ Δημ. Συμβουλίου Ἀμυνταίου, γιὰ τὴ σχετικὴ ἐπέκταση τοῦ ρυμοτομικοῦ τους σχεδίου.

7. Τὴν ἀναφερομένη στὰ πρακτικὰ τῆς 1ης Συνεδρίας (πράξης) τῆς 14.1.1980 γνωμοδότηση τοῦ Ν.Σ.Δ.Ε. τμήματος Ν. Φλωρίνης, ποὺ ἀπορρίπτει τὴν πρόταση τοῦ Δημ. Συμβουλίου Ἀμυνταίου, γιατὶ

α) ἔγινε μία ἐπέκταση στὴν ἴδια περιοχὴ στὶς 24.1.1979

β) συντάσσεται τὸ γενικὸ ρυμοτομικὸ σχέδιο τοῦ Ἀμυνταίου καὶ σ' αὐτὸ ἡ προτεινομένη ἐπέκταση ἐντάσσεται, ἀποφασίζουμε :

Ἀπορρίπτομε τὴν ἐπέκταση τοῦ σχεδίου πόλεως Ἀμυνταίου γύρω ἀπὸ τὸ νέο Γυμνάσιο, ὅπως αὐτὴ φαίνεται στὸ διάγραμμα, ποὺ συνοδεύει τὴν ἀπόφασή μας, σὲ κλίμακα 1 : 500 καὶ εἶναι θεωρημένο ἀπὸ τὸ Δ/ντὴ Τ.Υ. Ν. Φλωρίνης.

Ἡ ἀπόφαση αὐτὴ νὰ δημοσιευθεῖ στὴν Ἐφημερίδα τῆς Κυβερνήσεως.

Φλώρινα, 27 Φεβρουαρίου 1980

Ὁ Νομάρχης
Θ. ΑΣΠΑΣΙΔΗΣ

ΑΜΥΝΤΑΙΟΝ


ΕΠΕΚΤΑΣΗ και ΤΡΟΠΟΠΟΙΗΣΗ ΣΧΕΔΙΟΥ
ΠΟΛΕΩΣ ΑΜΥΝΤΑΙΟΥ
ΚΛΙΜΑΞ : 1:500

ΟΡΟΙ ΔΟΜΗΣΕΩΣ

ΠΡΟΣΩΠΟ	15.00 m.
ΒΑΘΟΣ	25.00 m.
ΕΜΒΑΔΟΝ	400.00 m²
ΣΥΣΤΗΜΑ	ΠΑΝΤ. ΕΛΕΥΘΕΡΟΝ
ΜΕΓ. ΑΡ. ΟΡΟΦ.	2.
ΜΕΓ. ΥΨΟΣ	11.00 Μ.
ΚΑΛΥΨΙΣ	40%
ΣΥΝΤ. ΔΟΜ.	0.8

ΥΠΟΜΝΗΜΑ

ΟΙΚΟΔΟΜΙΚΑΙ ΓΡΑΜΜΑΙ
ΡΥΜΟΤΟΜΙΚΑΙ ΓΡΑΜΜΑΙ
ΚΑΤΑΡΓΟΥΜΕΝΑΙ ΟΙΚ. ΓΡΑΜΜΑΙ

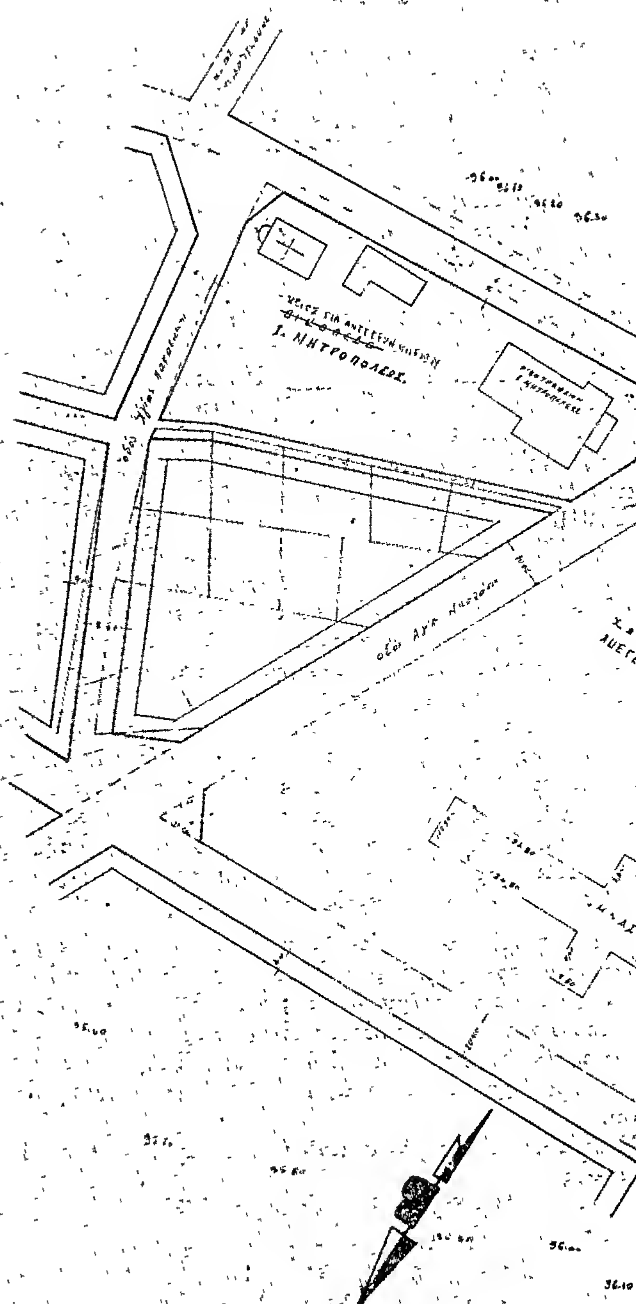

ΧΩΡΟΣ ΓΙΑ ΤΗΝ
ΑΝΕΓΕΡΣΗ ΣΧΟΛΕΙΩΝ

ΑΝΑΚΟΙΝΩΣΕΙΣ

Ἀριθ. 244 (12)

Περὶ καταθέσεως ἀποζημιώσεως ἐξ ἀναγκαστικῆς ἀπαλλοτριώσεως ἀκινήτων, λόγῳ ἐφαρμογῆς τοῦ ἰσχύοντος σχεδίου τῆς Κοινότητας στὸν Οἰκισμὸ Κατσικᾶ.

Ο ΠΡΟΕΔΡΟΣ
ΤΗΣ ΚΟΙΝΟΤΗΤΑΣ ΚΑΤΣΙΚΑ

Ἔχοντας ὑπόψη:

1. Τὶς διατάξεις τοῦ ἀπὸ 17.7.1923 Ν.Δ. «περὶ σχεδίων πόλεων κλπ.», ὅπως αὐτὸ συμπληρώθηκε καὶ τροποποιήθηκε μεταγενέστερα.

2. Τὶς διατάξεις τοῦ ἀπὸ 29/30.4.1953 Β.Δ. «περὶ κωδικοποιήσεως τῶν περὶ ἀναγκαστικῶν ἀπαλλοτριώσεων διατάξεων».

3. Τὶς διατάξεις τοῦ ἀπὸ 18.3.1926 Β.Δ. «περὶ ἐπεκτάσεως τοῦ ἄρθρου 4 τοῦ ἀπὸ 27.2.1928 Ν.Δ. κλπ. εἰς πάσας τὰς πόλεις καὶ κώρας τοῦ Κράτους».

4. Τὴν ἀριθ. 8/3405/9.3.1972 πράξη ἀναλογισμοῦ τῆς Δ/νσεως Τεχνικῶν Ὑπηρεσιῶν Νομοῦ Ἰωαννίνων.

5. Τὴν ἀπόφαση τῆς Νομαρχίας Ἰωαννίνων ἀριθ. Η. 6509/17.6.72 «περὶ κυρώσεως μὲ ἀριθ. 8/3405/9.3.72 πράξεως ἀναλογισμοῦ λόγῳ ρυμοτομίας ἰδιοκτησιῶν κειμένων εἰς Κοινότητα Κατσικᾶ».

6. Τὴν ἀπόφαση τοῦ Μονομελοῦς Πρωτοδικείου Ἰωαννίνων ἀριθ. 76/1978 φέρουμε εἰς γνώση τῶν κεκτημένων ἢ ἀξιούντων δικαίωμα κυριότητας ἐπὶ ἀπαλλοτριωθέντων κτιριακῶν τμημάτων, λόγῳ ρυμοτομίας, πρὸς ὁριστικὴ καὶ σύμφωνα μὲ τὸ ἰσχῦον σχέδιον τῆς Κοινότητας διαμόρφωση διαφόρων ὁδῶν τῆς Κοινότητας, καθὼς ἐπίσης καὶ τῶν τυχὸν ἐπ' αὐτῶν ἐγγεγραμμένων ἐνυποθήκων ἢ κατασχόντων δανειστῶν ἢ τρίτων διεκδικητῶν, ὅτι κατατέθηκαν στὸ Ταμεῖο Παρακαταθηκῶν καὶ Δανείων τοῦ Α' Ταμείου Ἰωαννίνων ὑπὲρ τῶν κατωτέρω φερομένων ὡς δικαιούχων, μὲ τὸ ἀριθ. 54206/26.2.1980 γραμμάτιο : 1) Κωνσταντίνου Μαντόκα τοῦ Χρήστου δραχμὲς εἴκοσι τρεῖς χιλιάδες πενήντα ἑπτὰ (23.057), 2) Νικολάου Κρανᾶ τοῦ Θεοδώρου δραχμὲς σαράντα δύο χιλιάδες σαράντα δύο (42.042), 3) Ἀθανασίου Γαλάνη τοῦ Βασιλείου δραχμὲς τέσσερες χιλιάδες ἑξακόσιες εἴκοσι (4.620), 4) Σωτηρίου Μιχαὴλ Λέκκα δραχμὲς πέντε χιλιάδες πεντακόσιες ὀγδόντα τρεῖς (5.583), 5) Σωτηρίου Λέκκα τοῦ Μιχαὴλ δραχ. ἕνδεκα χιλιάδες ὀκτακόσιες δύο (11.802), 6) Νικολάου Τούση τοῦ Σπυρίδωνος δραχμὲς τρεῖς χιλιάδες τετρακόσιες εἴκοσι (3.420), 7) Εὐδοξίας Λάζου συζύγου τοῦ Γεωργίου δραχμὲς δέκα τέσσερες χιλιάδες ὀκτακόσιες πενήντα (14.850), 8) Κωνσταντίνου Μπανόλα τοῦ Φιλίππου δραχ. δώδεκα χιλιάδες ἑξακόσιες τριάντα ἐννέα (12.639), 9) Θεοδώρου Μάντζιου τοῦ Δημητρίου δραχμὲς τρεῖς χιλιάδες ἑκατὸν πενήντα (3.150), 10) Ἠλία Μάντζιου τοῦ Δημητρίου δραχμὲς δέκα πέντε χιλιάδες πεντακόσιες ἐνενήντα ἕξι (15.596), 11) Κωνσταντίνου Ἀρβανίτη τοῦ Ἀθανασίου δραχμὲς τέσσερες χιλιάδες ἐννεακόσιες εἴκοσι ὀκτὼ (4.928), 12) Γεωργίου Παπανικολάου τοῦ Χρήστου δραχμὲς τρεῖς χιλιάδες διακόσιες πενήντα (3.250), 13) Γεωργίου Παπανικολάου τοῦ Χρήστου δραχμὲς χίλιες πενήντα τρεῖς (1.053), 14) Φωτίου Βαρτζιώτη τοῦ Ἰωάννου δραχμὲς δύο χιλιάδες τετρακόσιες ἐνενήντα τρεῖς (2.493), 15) Μαρίας Τάσση χήρας τοῦ Δημητρίου δραχμὲς ἑξακόσιες ἑβδομήντα πέντε (675), 16) Εὐανθίας Ρήττα χήρας τοῦ Στυλιανοῦ δραχμὲς χίλιες διακόσιες ἑξήντα (1.260), καὶ 17) Λεωνίδα Ρήττα τοῦ Σπυρίδωνος δραχμὲς ἑκατὸν δέκα τέσσερες (114).

Ἡ ἀπόφαση αὐτὴ νὰ δημοσιευθεῖ στὴν Ἐφημερίδα τῆς Κυβερνήσεως.

Κατσικᾶ, 27 Φεβρουαρίου 1980

Ὁ Πρόεδρος
ΠΕΤΡΟΣ ΣΤ. ΛΙΣΓΑΡΑΣ

ΑΠΟ ΤΟ ΕΘΝΙΚΟ ΤΥΠΟΓΡΑΦΕΙΟ